

MAPA DO CELÓW PROJEKTOWYCH
SKALA 1: 1000

Województwo : lubelski

Powiat : janowski

Gmina : Modliborzyc [060506_2]

Układ współrzędnych [060506_2,0007] dz. nr 314/1, 312

Godło mapy zasadniczej : 7.139.31.25.1, 7.139.31.25.2, 7.139.31.25.4, 7.138.31.04.2, 7.138.31.05.1

G.VI.6640.609.2015

Licencja nr G.VI.6640.609.2015_0605_K05

Mapa aktualna na dzień 13.11.2015r.

Wskazane na niniejszej mapie granice nieruchomości nie zostały wyznaczone w terenie i nie zostały określone z wymaganą dokładnością pomiaru.

Niniejsza mapa została wykonana bez usalenia obciążenia dot. służebności pomiaru.


Nie wyklucza się istnienia w terenie innych nie wskazanych na niniejszej mapie urządzeń podziemnych, które nie były zgłoszone do inwentaryzacji lub o których brak jest informacji w inwentaryzacji branżowych.

ZAKŁAD USŁUGOWY
 „GEO - MŁDZ”
 Jacek Mucha
 37-203 Gniewczyn Łanucka 200
 Tel 01 6 642 71 24 Kom 509 887 402
 NIP 794-107-59-56
 Geodeta Uprawniony
 Nr 19404 (1.2)

Wskazane na niniejszej mapie granice nieruchomości nie zostały wyznaczone w terenie i nie zostały określone z wymaganą dokładnością pomiaru. Niniejsza mapa została wykonana bez usalenia obciążenia dot. służebności pomiaru. Nie wyklucza się istnienia w terenie innych nie wskazanych na niniejszej mapie urządzeń podziemnych, które nie były zgłoszone do inwentaryzacji lub o których brak jest informacji w inwentaryzacji branżowych.

ZAKŁAD USŁUGOWY
 „GEO - MŁDZ”
 Jacek Mucha
 37-203 Gniewczyn Łanucka 200
 Tel 01 6 642 71 24 Kom 509 887 402
 NIP 794-107-59-56
 Geodeta Uprawniony
 Nr 19404 (1.2)

Organ prowadzący państwowy zasób geodezyjny i kartograficzny	STAROSTA JANOWSKI
Identyfikator ewidencyjny materiału zasobu - operatu technicznego	<i>9.0605.2015.236</i>
Data wpisania operatu technicznego do ewidencji materiałów państwowego zasobu geodezyjnego i kartograficznego	09 GRU 2015
Imię, nazwisko i podpis osoby reprezentującej organ	<i>[Podpis]</i> Agnieszka Kozłowska

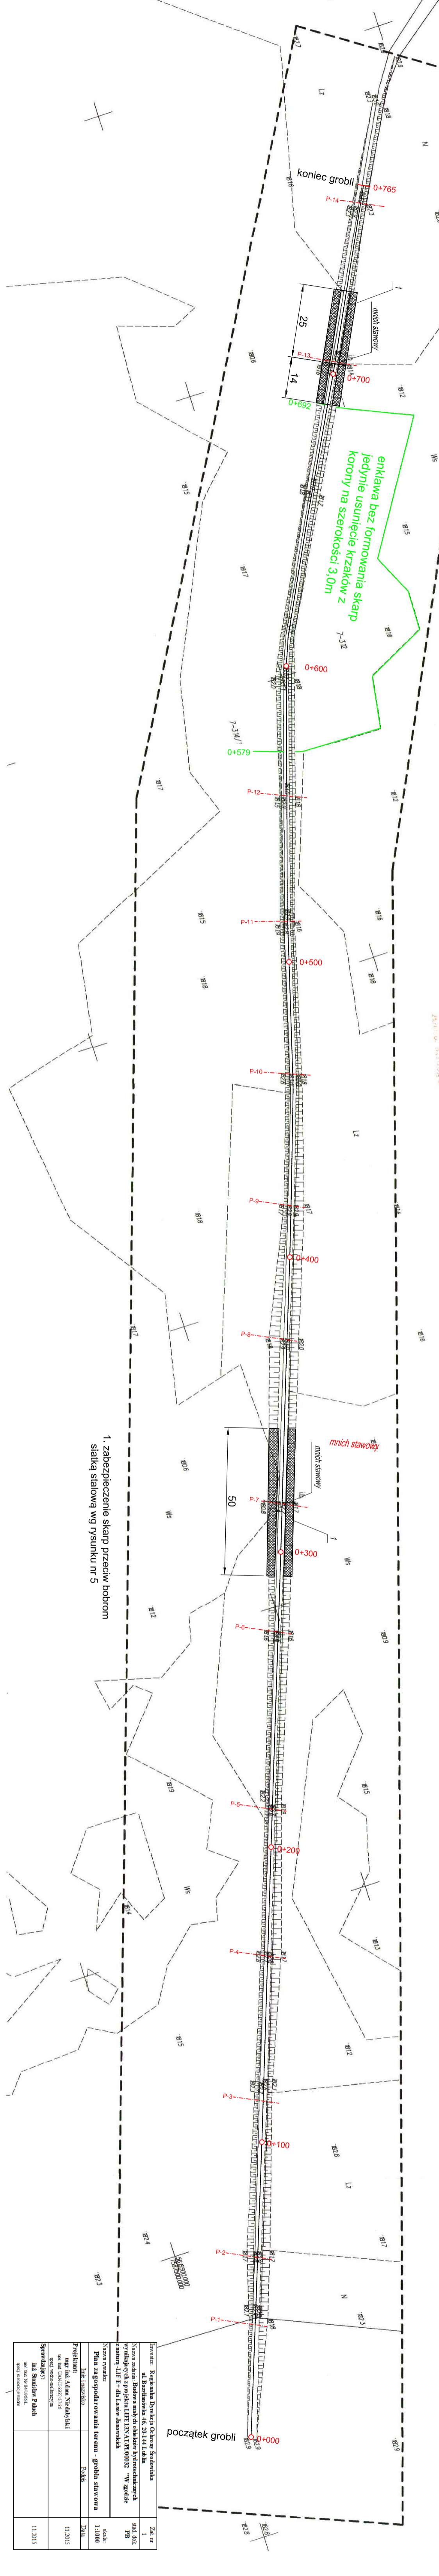

1. zabezpieczenie skarp przeciwbobrom siatką stalową wg rysunku nr 5

Investor: Regionalna Dyrekcja Ochrony Środowiska ul. Baranowska 46, 20-144 Lublin	Za nr 1
Nazwa zadania: Budowa mostu obwodowego w miejscowości wyłupczyca z projektem LIFE/IN/AT/00032 - W górze wsi Janowca, ul. E - dla Lasów Janowskich	rodzaj PB
Nazwa rysunku: Plan zagospodarowania terenu - grobla stawowa	skala: 1:1000
Imię i nazwisko: Piotr	Data: 11.2015
Projektant: mgr inż. Adam Narduski	
Wzrost: 178	
Sprzedaż: inż. Stanisław Paluch	
nr tel: 51413444	
nr tel: 51413444	11.2015