

MAPA DO CELÓW PROJEKTOWYCH

SKALA 1: 1000

Województwo : lubelski

Powiat : janowski

Gmina : Modliborzycze [060506_2]

Obręb : Gwizdów [060506_2.0007] dz. nr 389, 313

Układ współrzędnych 2000(7), układ wysokościowy „Kronsztadt” 86

Godło mapy zasadniczej : 7.139.31.25.1, 7.139.31.25.2, 7.139.31.25.4, 7.138.31.04.2, 7.138.31.05.1

G.VI.6640.609.2015

Licencja nr G.VI.6640.609.2015_0605_K05.

Mapa aktualna na dzień 13.11.2015r.

Wykazane na niniejszej mapie granice nieruchomości nie zostały wyznaczone w terenie i nie zostały określone z wymaganą dokładnością pomiaru.

„Niniejsza mapa została wykonana bez ustalenia obciążeń dot. służebności gruntowych”

Nie wyklucza się istnienia w terenie innych nie wykazanych na niniejszej mapie urządzeń podziemnych, które nie były zgłoszone do inwentaryzacji lub o których brak jest informacji w instytucjach branżowych.

ZAKŁAD USŁUGOWY

„GEO –MUZ”

Jacek Mucha

37-203 Gniewczyzna Łańcucka 200

Tel 016 642 71 24 kom 509 58 7402

NIP 794-107-59-56

Geodeta Uprawniony

Nr 19404 (1,2)

Jacek Mucha

Poswiadcza się, że niniejszy dokument został opracowany w wyniku prac geodezyjnych i kartograficznych, których rezultaty zawiera operat techniczny wpisany do ewidencji materiałów państwowego zasobu geodezyjnego i kartograficznego

Organ prowadzący państwowy zasób geodezyjny i kartograficzny

STAROSTA JANOWSKI

Identyfikator ewidencyjny materiału zasobu - operatu technicznego

P. 0005. 2015. 736

Data wpisania operatu technicznego do ewidencji materiałów zasobu


09 GRU 2015

Imię, nazwisko i podpis osoby reprezentującej organ

Anna Micka

Rezerwat Imielity Ług
Remont młyna stawowego

lokalizacja:
N 50°39'40,14"
E 22°13'21,03"

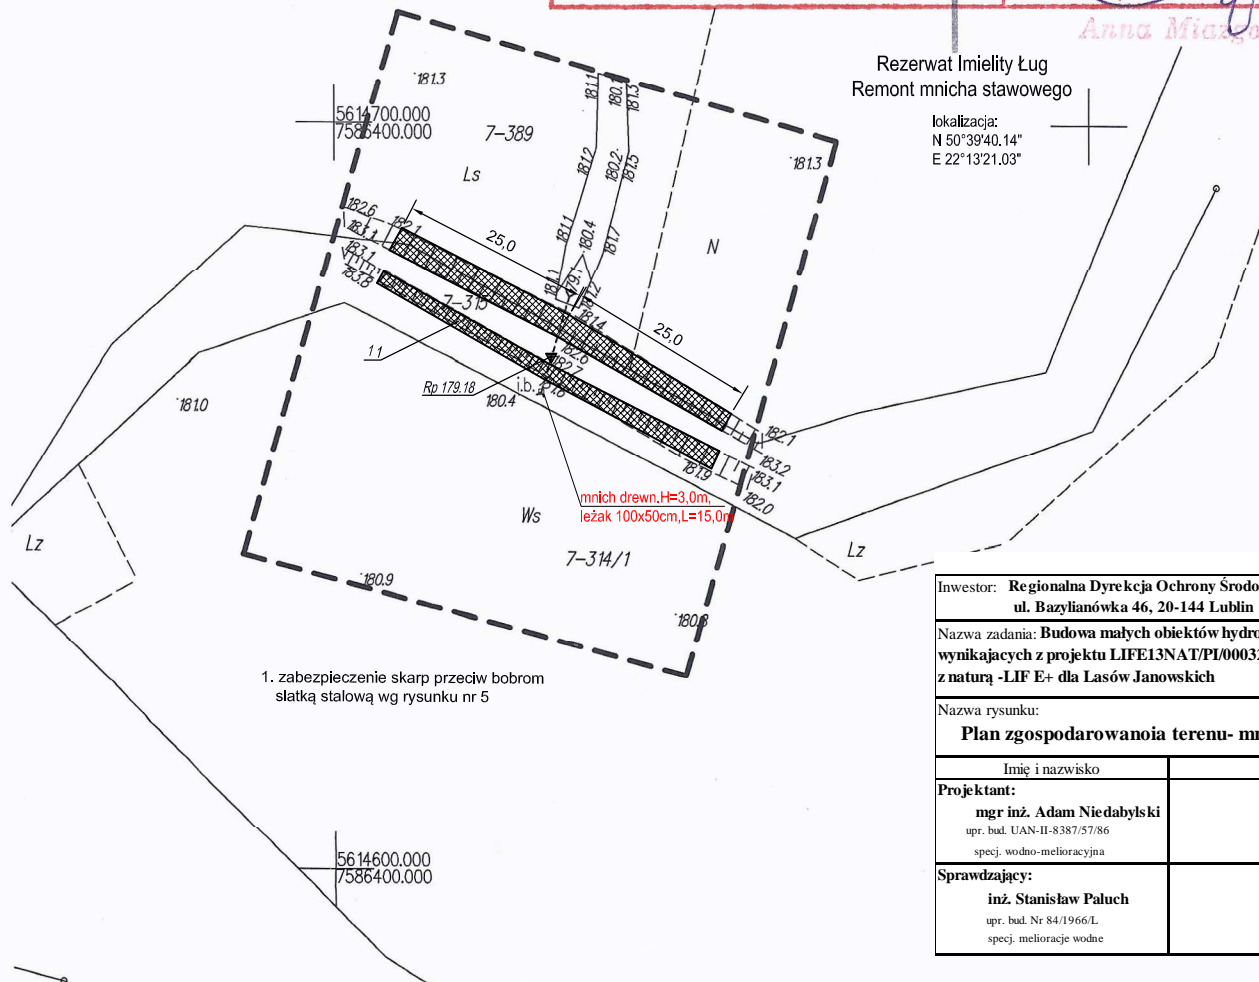

Inwestor: Regionalna Dyrekcja Ochrony Środowiska ul. Bazylianówka 46, 20-144 Lublin		Zał. nr 2
Nazwa zadania: Budowa małych obiektów hydrotechnicznych wynikających z projektu LIFE13NAT/PI/00032 "W zgodzie z naturą -LIF E+ dla Lasów Janowskich		stad. dok. PB
Nazwa rysunku: Plan zagospodarowania terenu- młyn stawowy		skala: 1:1000
Imię i nazwisko	Podpis	Data
Projektant: mgr inż. Adam Niedabyłski upr. bud. UAN-II-8387/57/86 specj. wodno-melioracyjna		11.2015
Sprawdzający: inż. Stanisław Pałuch upr. bud. Nr 84/1966/L specj. melioracje wodne		11.2015