



Lublin dnia 20 października 2014 r.

WPN.261.2.7.2014.GC

ZAPYTANIE OFERTOWE

Regionalna Dyrekcja Ochrony Środowiska w Lublinie zaprasza do wzięcia udziału w postępowaniu i złożenia oferty cenowej z uwzględnieniem poniższych wymagań:

1. **Przedmiot zamówienia:** wykonanie ogrodzenia obejmujące zakup materiałów, ich transport oraz montaż w obrębie obszaru Natura 2000 pn „Popówka” (rezerwat przyrody Popówka) w ramach projektu „Ochrona siedlisk przyrodniczych i gatunków na obszarach sieci Natura 2000 w województwie lubelskim” POIS.05.01.00-00-228/09 o parametrach opisanych w załączniku nr 1
2. Oferta powinna obejmować całość zamówienia, i zawierać ostateczną cenę, obejmującą wszystkie koszty związane z realizacją zadania niezbędne do jego wykonania z uwzględnieniem wszystkich opłat i podatków (w tym podatek VAT)..
3. Wymagany termin realizacji: od dnia podpisania umowy do 10 grudnia 2014 r.
4. Przy wyborze najkorzystniejszej oferty zamawiający będzie kierował się następującym kryterium: cena 100%,
5. Osoby do kontaktu: Grzegorz Czerski, tel. (81) 71-06-521, e-mail: gczerski@rdoss.lublin.pl, Krzysztof Próchnicki tel. (84) 677-66-11 kprochnicki@rdos.lublin.pl
6. Warunki przystąpienie do zaproszenia
 - Złożenie wypełnionego i podpisanego formularza ofertowego,
7. Termin składania ofert: do dnia 27 października 2014 r. do godziny 13.00. Ofertę cenową należy złożyć według przekazanego Państwu formularza (zał. nr 2 do zaproszenia)
8. Ofertę cenową można dostarczyć:



- Za pomocą telefaxu na nr: 81-7106501
- Droga elektroniczną na e-mail: sekretariat@rdos.lublin.pl
- Pisemnie na adres: Regionalna Dyrekcja Ochrony Środowiska w Lublinie,
20-144 Lublin, ul. Bazylianówka 46

Niniejsze zapytanie ofertowe nie stanowi zobowiązania Regionalnej Dyrekcji Ochrony Środowiska w Lublinie do wykonania dowolnej części zamówienia lub zawarcia umowy.

Przedmiot zamówienia współfinansowany jest przez Unię Europejską ze środków Europejskiego Funduszu Rozwoju Regionalnego w ramach Programu Operacyjnego Infrastruktura i Środowisko w ramach projektu „Ochrona siedlisk przyrodniczych i gatunków na obszarach sieci Natura 2000 w województwie lubelskim”

Załączniki:

- opis przedmiotu zamówienia (zał. Nr 1)
- formularz oferty cenowej (zał. Nr 2)
- projekt umowy (zał. Nr 3)

*Regionalny Dyrektor Ochrony Środowiska
w Lublinie*
Beata Siewicz



**INFRASTRUKTURA
I ŚRODOWISKO**
NARODOWA STRATEGIA SPÓJNOŚCI



UNIA EUROPEJSKA
EUROPEJSKI FUNDUSZ
ROZWOJU REGIONALNEGO



Wykonanie ogrodzenia w tym zakup materiałów, ich transport oraz montaż na stanowisku susła perełkowanego w obrębie obszaru Natura 2000 pn „Popówka” (rezerwat przyrody Popówka). Ogrodzenie należy wykonać wg wyznaczonej przez Zamawiającego lokalizacji przebiegającej wzdłuż granic działki 2/5 w obr. geod. nr 22 PGR Miączyn w gm. Miączyn, z odstępstwem w części północno-wschodniej i południowo-wschodniej części ww. działki na długości ok. 3500 m. W ogrodzeniu należy wstawić trzy bramy wjazdowe, w miejscach wyznaczonych przez Zamawiającego tj. 2 szt. w miejscu dróg wjazdowych na teren działki 2/5 od strony wschodniej i zachodniej oraz 1 szt. od strony północnej na granicy działki 2/5 i 1174.


Ogrodzenie należy wykonać z siatki drucianej stalowej ocynkowanej zawieszanej na słupkach metalowych kotwiczonych w gruncie stopami betonowymi, z wzmocniającymi odnogami w miejscach załamania granicznego ogrodzenia oraz w miejscach posadowienia bram wjazdowych. Zawieszenie siatki na słupkach nośnych należy wzmocnić poprzez 3 stalowe druty napinające. Siatki ogrodzeniowej nie należy kotwiczyć do gruntu.

Warunki materiałowe i techniczne:

1. siatka ogrodzeniowa stalowa ocynkowana pleciona z drutu o grubości od 2,8 do 3,5 mm, o wysokości 1500 mm i wielkości oczka 60 x 60 mm;
2. słupki ogrodzeniowe metalowe ocynkowane o przekroju co najmniej 42 mm i wysokości co najmniej 2000 mm, ustawiane w rozstawie nie rzadziej niż 2800 mm;
3. drut napinający naciagowy ocynkowany o grubości co najmniej 3,5 mm;
4. bramy metalowe dwuskrzydłowe, w technice panelowej, ocynkowane, o szerokości 4000 mm i wysokości 1500 mm;
5. mocowania, przelotki, kapsle kryjące, mechanizmy naciagowe i inne elementy ogrodzeniowe uzupełniające w technice dowolnej;
6. wykopy pod słupki ogrodzeniowe wykonane ręcznie lub mechanicznie;
7. stopy betonowe pod słupki ogrodzeniowe wykonane w technice tzw. mocnej zaprawy z dodatkiem gruzu lub innego drobnego kamienia.



Lokalizacja planowanego plotu

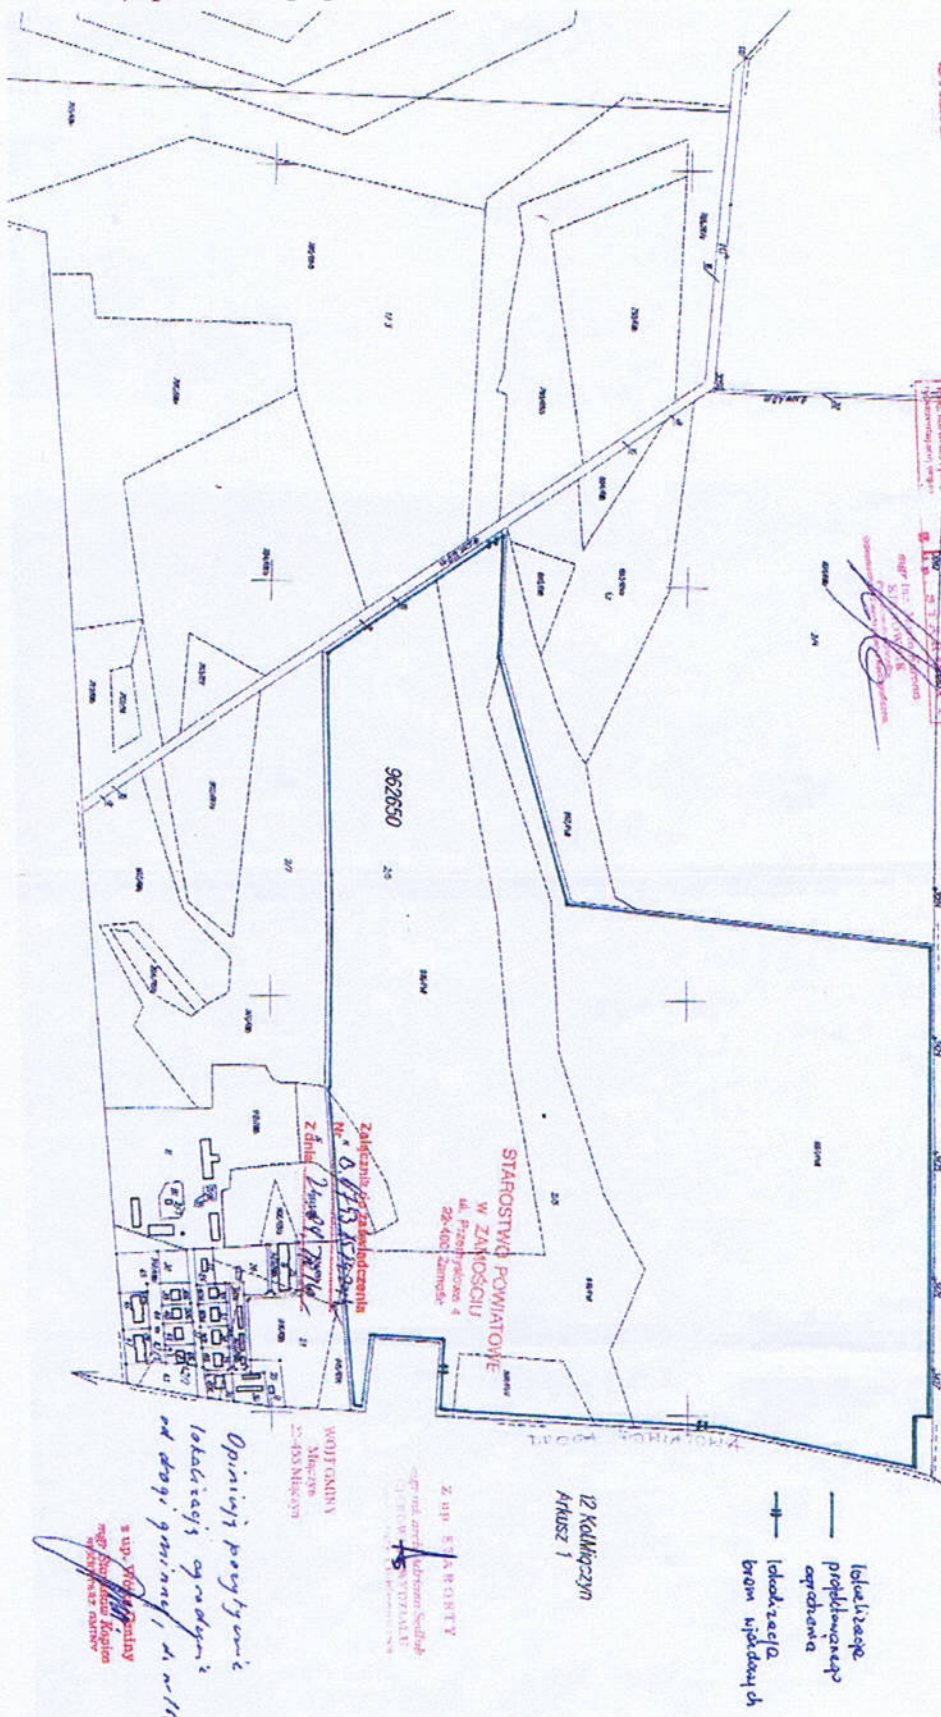

Kopia mapy ewidencji gruntów
 obręb: **MIAŁOZYŃ PGR.**
 gmina: **MIAŁOZYŃ**
 Skala 1 : 5000

Data ewidencji dotyczącej przebiegu granic działek nie została wyznaczona, określonych w rozporządzeniu Ministra Rolnictwa i Gospodarki Żywnościowej z dnia 29 marca 2001 r. w sprawie ewidencji gruntów i budynków (Dz.U. z 2001 r. Nr 18, poz. 554 z późn. zm.) oraz obowiązujących standardów technicznych - podana została § 86 ust 1 Rozporządzenia.

Podmiotem na rzecz którego ewidencja gruntów i budynków została sporządzona jest: Starostwo Powiatowe w Zakosciu	Starostwo Powiatowe w Zakosciu
Data sporządzenia ewidencji: 06.2.22-2020	06.2.22-2020
Data ewidencji: 12.02.2014	12.02.2014
Podpis: [Signature]	[Signature]

Opinię pozytywną lokalizacji gąsienic od dróg gminnych, sk. nr 12
 [Signature]
 [Signature]



INFRASTRUKTURA I ŚRODOWISKO
 NARODOWA STRATEGIA SPÓJNOŚCI



UNIA EUROPEJSKA
 EUROPEJSKI FUNDUSZ ROZWOJU REGIONALNEGO



.....
(imię, nazwisko i adres lub
nazwa-pieczęć wykonawcy)

Zamawiający:
Regionalna Dyrekcja Ochrony Środowiska
w Lublinie
ul. Bazylianówka 46
20-144 Lublin

OFERTA

1. Odpowiadając na zaproszenie z dnia 20 października znak: WPN.261.2.7.2014.GC dotyczące złożenia oferty na wykonanie ogrodzenia obejmujące zakup materiałów, ich transport oraz montaż w obrębie obszaru Natura 2000 pn „Popówka” (rezerwat przyrody Popówka) w ramach projektu „Ochrona siedlisk przyrodniczych i gatunków na obszarach sieci Natura 2000 w województwie lubelskim” POIŚ.05.01.00-00-228/09 wyrażam gotowość wykonania przedmiotu zamówienia, zgodnie z wymogami wynikającymi z zaproszenia do złożenia oferty oraz ze wzoru umowy w odniesieniu do :

cena ofertowa w zł brutto: / za całość zamówienia

2. Akceptuję wymagany termin realizacji umowy tj. od momentu podpisania umowy do 10 grudnia 2014 roku
3. Akceptuję warunki zaproponowane przez Zamawiającego we wzorze umowy.


.....
(podpis i pieczęć Wykonawcy)



**INFRASTRUKTURA
I ŚRODOWISKO**
NARODOWA STRATEGIA SPÓJNOŚCI



UNIA EUROPEJSKA
EUROPEJSKI FUNDUSZ
ROZWOJU REGIONALNEGO

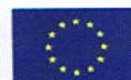

zawarta w dniu 2014 roku w Lublinie pomiędzy **Regionalną Dyрекcją Ochrony Środowiska w Lublinie, ul. Bazylianówka 46**, 20-143 Lublin, NIP 712-314-43-49, REGON 060418276, zwaną dalej "Zamawiającym", reprezentowaną przez: **Beate Sielewicz** Regionalnego Dyrektora Ochrony Środowiska,

a

..... NIP: REGON:, z siedzibą w reprezentowanym przez Pana zwanym w dalszej części umowy „Wykonawcą”.

§ 1

Umowa niniejsza została zawarta po przeprowadzeniu postępowania zgodnie z procedurą dotyczącą dokonywania wydatków publicznych o wartości nieprzekraczającej równowartości kwoty określonej w art. 4 pkt 8 ustawy z dnia 29 stycznia 2004 r. Prawo zamówień publicznych (tj. Dz. U. z 2013 r. poz. 907 z późn. zm.) w Regionalnej Dyrekcji Ochrony Środowiska w Lublinie.

§ 2

1. Zamawiający powierza, a Wykonawca przyjmuje do wykonania usługę, której przedmiotem jest wykonanie ogrodzenia.
2. Zakres zamówienia obejmuje:
zakup materiałów, ich transport oraz montaż w obrębie obszaru Natura 2000 pn „Popówka” (rezerwat przyrody Popówka) w ramach projektu „Ochrona siedlisk przyrodniczych i gatunków na obszarach sieci Natura 2000 w województwie lubelskim” POIŚ.05.01.00-00-228/09,
3. Szczegółowy opis przedmiotu zamówienia oraz koniecznych do wykonania prac określa załącznik nr 1 do umowy.

§ 3

Wykonawca zobowiązuje się do wykonania przedmiotu umowy zgodnie z zasadami i wiedzą techniczną oraz sztuką budowlaną, obowiązującymi przepisami, normami oraz na warunkach określonych umową.

§ 4

1. Wykonawca zobowiązuje się do wykonania robót określonych w § 2 w terminie od daty zawarcia umowy do 10 grudnia 2014 roku.
2. W przypadku opóźnienia w wykonaniu robót w terminie określonym w ust 1 powyżej 5 dni



zostaną naliczone kary w wysokości 0,5% wartości wynagrodzenia określonego w § 5 ust 1 za każdy dzień zwłoki, przy czym opóźnienie do dnia 16 grudnia 2014 r. będzie skutkowało odstąpieniem od umowy z przyczyn zależnych od Wykonawcy

3. Strony ustalają, że za termin zakończenia robót uważa się zakończenie prac budowlanych objętych niniejszą umową, wraz z uporządkowaniem terenu prac i terenów przyległych., potwierdzony protokołem zdawczo – odbiorczym.

§ 5

1. Wykonawcy przysługuje wynagrodzenie w wysokości: zł brutto (słownie: złotych), na którą składa się kwota netto w wysokości zł (słownie:złoty) oraz podatek VAT w wysokości 23% to jest zł (słownie: złotych).
2. Wynagrodzenie, o którym mowa w ust. 1 obejmuje wszystkie koszty związane z realizacją zadania, z uwzględnieniem wszystkich opłat i podatków, w szczególności:
 - a. koszty związane z realizacją zamówienia tj. zakup materiałów, transport, montaż,
 - b. koszty robót przygotowawczych (zagospodarowania placu budowy, utrzymania zaplecza budowy),
 - c. koszty badań i pomiarów w czasie wykonywania robót określonych w obowiązujących przepisach;
 - d. podatek VAT w wysokości 23%.
4. Zamawiający informuje Wykonawcę, że przedmiot zamówienia współfinansowany jest przez Unię Europejską ze środków Europejskiego Funduszu Rozwoju Regionalnego w ramach Programu Operacyjnego Infrastruktura i Środowisko w ramach projektu pt.: „Ochrona siedlisk przyrodniczych i gatunków na obszarach sieci Natura 2000 w województwie lubelskim” POIS.05.01.00-00-228/09.
5. Zapłata za wykonaną usługę nastąpi przelewem w terminie 21 dni od dnia otrzymania przez Zamawiającego prawidłowo wystawionej faktury VAT/rachunku.
6. Wykonawca zobowiązuje się do dostarczenia faktury w terminie 5 dni od dnia ostatecznego odbioru prac.
7. W przypadku opóźnienia w dostarczeniu faktury/rachunku przez Wykonawcę zostaną naliczone kary w wysokości 0,5% wartości wynagrodzenia określonego w ust 1 za każdy dzień zwłoki, przy czym nie dostarczenie faktury/rachunku do dnia 19 grudnia 2014 r. będzie skutkowało odstąpieniem od umowy z przyczyn zależnych od Wykonawcy.
8. Płatność nastąpi przelewem w dwóch turach:
 - 15% wynagrodzenia z rachunku bankowego RDOŚ w Lublinie w Narodowym Banku Polskim,
 - 85% wynagrodzenia z rachunku bankowego Ministerstwa Finansów w Banku Gospodarstwa Krajowego.
9. Z tytułu opóźnień w zapłacie faktury Wykonawca może żądać odsetek ustawowych.



§ 6

Wykonawca oświadcza, iż prace objęte przedmiotem zamówienia zostaną wykonane siłami własnymi.

§ 7

1. Wykonawca udziela gwarancji jakości wykonanych robót na okres 3 lat, licząc od dnia odbioru końcowego robót.
2. Dokument gwarancyjny zostanie Zamawiającemu wydany w dniu odbioru przedmiotu umowy.

§ 8

1. Wykonawca zobowiązuje się wykonać roboty wykorzystując do tego materiały określone w załączniku nr 1 umowy oraz zgodnie z obowiązującymi normami i innymi obowiązującymi w tej mierze przepisami.
2. Wszystkie użyte do realizacji robót materiały winny być dopuszczone do stosowania w budownictwie, oraz posiadać wszystkie wymagane dokumenty, zgodnie z ustawą "Prawo Budowlane".
3. Wykonawca winien zapewnić niezbędne oprzyrządowanie, potencjał ludzki oraz sprzęt wymagany do badania jakości materiałów oraz jakości wykonanych z tych materiałów robót na każdym etapie robót, łącznie z badaniami i pomiarami do odbioru końcowego.
4. Od daty protokolarnego przejścia terenu budowy, aż do chwili odbioru robót Wykonawca ponosi odpowiedzialność na zasadach ogólnych za wszelkie szkody wynikłe na tym terenie.

§ 9

Wykonawca odpowiada za zawinione przez siebie uszkodzenia elementów uzbrojenia podziemnego i naziemnego, w zakresie realizowanych robót oraz ponosi koszty jego naprawy.

§ 10

Wykonawca ponosi odpowiedzialność cywilnoprawną wobec osób trzecich za ewentualne skutki nieszczęśliwych wypadków zaistniałych na zleconych do realizacji robotach, w terminie - od daty przekazania placu budowy do daty odbioru końcowego.

§ 11

1. Wykonawca zapłaci Zamawiającemu kary umowne:
 - a) za odstąpienie od umowy z przyczyn zależnych od Wykonawcy w wysokości 10.000 zł
 - b) za opóźnienie w usunięciu wad stwierdzonych w okresie gwarancji w wysokości 500 zł za każdy dzień opóźnienia liczony od dnia wyznaczonego na usunięcie wad,
2. Zamawiający zapłaci Wykonawcy kary umowne za odstąpienie od umowy z przyczyn zależnych od Zamawiającego w wysokości 5.000 zł
3. Strony zastrzegają sobie prawo do odszkodowania uzupełniającego, przekraczającego wysokość kar umownych do wysokości rzeczywiście poniesionej straty lub szkody.



§ 12

1. Podstawą wystawienia faktury VAT/rachunku będzie protokół odbioru zrealizowania robót, podpisany przez przedstawiciela Zamawiającego Pana/Panią oraz przedstawiciela Wykonawcy Pana/Panią
2. Zamawiający rozpocznie czynności odbioru końcowego przedmiotu umowy w ciągu 2 dni od dnia zgłoszenia przez Wykonawcę zakończenia robót

§ 13

W przypadku stwierdzenia przez Zamawiającego w okresie gwarancji wad, Wykonawca będzie zobowiązany do ich usunięcia w terminie wyznaczonym przez Zamawiającego, nie dłuższym niż 14 dni.

§ 14

Niedopuszczalna jest pod rygorem nieważności zmiana postanowień zawartej umowy w stosunku do treści oferty, na podstawie której dokonano wyboru Wykonawcy, z zastrzeżeniem § 16.

§ 15

1. W razie zaistnienia istotnej zmiany okoliczności powodującej, że wykonanie umowy nie leży w interesie publicznym, czego nie można było przewidzieć w chwili zawarcia umowy, Zamawiający może odstąpić od umowy w terminie 30 dni od powzięcia wiadomości o tych okolicznościach.
2. W przypadku odstąpienia od umowy o którym mowa w ust. 1 Wykonawca ma prawo żądać jedynie wynagrodzenia należnego za roboty wykonane do dnia odstąpienia od umowy.

§ 16

1. Przewiduje się możliwość zmiany terminu realizacji zawartej umowy za zgodą, w przypadku:
 - a) działania siły wyższej, uniemożliwiającej wykonanie umowy w terminie,
 - b) gdy zachowanie pierwotnego terminu nie leży w interesie Zamawiającego.
 - c) przewiduje się możliwość powierzenia podwykonawcy określonego zakresu robót jeżeli nastąpi skrócenie terminu realizacji umowy. W przypadku wykonywania przedmiotu umowy przy pomocy podwykonawców, Wykonawca ponosi odpowiedzialność wobec Zamawiającego za wszystkie działania lub zaniechania podwykonawców, jak za własne.
2. Zmiana postanowień zawartej umowy może nastąpić wyłącznie za zgodą obu stron, wyrażoną w formie pisemnego aneksu, pod rygorem nieważności.

§ 17

W sprawach nie uregulowanych niniejszą umową mają zastosowanie przepisy obowiązującego prawa, m.in.: Kodeks cywilny.



§ 18

Spory, jakie mogą wynikać z realizacji niniejszej umowy, strony poddają rozstrzygnięciu właściwemu rzeczowo sądowi powszechnemu w Lublinie.

§ 19

Umowę niniejszą sporządzono w czterech jednobrzmiących egzemplarzach, jeden dla Wykonawcy i trzy dla Zamawiającego.

.....
ZAMAWIAJĄCY:

.....
WYKONAWCA:

RADCA PRAWNY

Bogusław Dziubek
Lp-656

Regionalny Dyrektor Ochrony Środowiska
w Lublinie

Beata Siewiż

Główny Księgowy

Dorota Rumi



**INFRASTRUKTURA
I ŚRODOWISKO**
NARODOWA STRATEGIA SPÓJNOŚCI



UNIA EUROPEJSKA
EUROPEJSKI FUNDUSZ
ROZWOJU REGIONALNEGO



Wykonanie ogrodzenia w tym zakup materiałów, ich transport oraz montaż na stanowisku susła perelkowanego w obrębie obszaru Natura 2000 pn „Popówka” (rezerwat przyrody Popówka). Ogrodzenie należy wykonać wg wyznaczonej przez Zamawiającego lokalizacji przebiegającej wzdłuż granic działki 2/5 w obr. geod. nr 22 PGR Miączyn w gm. Miączyn, z odstępstwem w części północno-wschodniej i południowo-wschodniej części ww. działki na długości ok. 3500 m. W ogrodzeniu należy wstawić trzy bramy wjazdowe, w miejscach wyznaczonych przez Zamawiającego tj. 2 szt. w miejscu dróg wjazdowych na teren działki 2/5 od strony wschodniej i zachodniej oraz 1 szt. od strony północnej na granicy działki 2/5 i 1174.

Ogrodzenie należy wykonać z siatki drucianej stalowej ocynkowanej zawieszanej na słupkach metalowych kotwiczonych w gruncie stopami betonowymi, z wzmocniającymi odnogami w miejscach załamania granicznego ogrodzenia oraz w miejscach posadowienia bram wjazdowych. Zawieszenie siatki na słupkach nośnych należy wzmocnić poprzez 3 stalowe druty napinające. Siatki ogrodzeniowej nie należy kotwiczyć do gruntu.

Warunki materiałowe i techniczne:

1. siatka ogrodzeniowa stalowa ocynkowana pleciona z drutu o grubości od 2,8 do 3,5 mm, o wysokości 1500 mm i wielkości oczka 60 x 60 mm;
2. słupki ogrodzeniowe metalowe ocynkowane o przekroju co najmniej 42 mm i wysokości co najmniej 2000 mm, ustawiane w rozstawie nie rzadziej niż 2800 mm;
3. drut napinający naciagowy ocynkowany o grubości co najmniej 3,5 mm;
4. bramy metalowe dwuskrzydłowe, w technice panelowej, ocynkowane, o szerokości 4000 mm i wysokości 1500 mm;
5. mocowania, przelotki, kapsle kryjące, mechanizmy naciagowe i inne elementy ogrodzeniowe uzupełniające w technice dowolnej;
6. wykopy pod słupki ogrodzeniowe wykonane ręcznie lub mechanicznie;
7. stopy betonowe pod słupki ogrodzeniowe wykonane w technice tzw. mocnej zaprawy z dodatkiem gruzu lub innego drobnego kamienia.



